

ΕΦΗΜΕΡΙΣ ΤΗΣ ΚΥΒΕΡΝΗΣΕΩΣ

ΤΗΣ ΕΛΛΗΝΙΚΗΣ ΔΗΜΟΚΡΑΤΙΑΣ

ΕΝ ΑΘΗΝΑΙΣ ΤΗι 23 ΦΕΒΡΟΥΑΡΙΟΥ 1981 | ΤΕΥΧΟΣ ΤΕΤΑΡΤΟΝ | ΑΡΙΘΜΟΣ ΦΥΛΛΟΥ 108

ΠΕΡΙΕΧΟΜΕΝΑ

ΑΠΑΛΛΟΤΡΙΩΣΕΙΣ

ΑΠΟΦΑΣΕΙΣ

ΑΝΑΚΟΙΝΩΣΕΙΣ

ΑΠΑΛΛΟΤΡΙΩΣΕΙΣ

ΑΠΟΦΑΣΕΙΣ

Ἀριθ. Τ. 233/259 (1)

Περὶ ἀναγκαστικῆς ἀπαλλοτριώσεως ἐκτάσεων πού βρίσκονται στὸν Ἅγιο Κήρυκο Ἰκαρίας, γιὰ τὴν ἀνέγερση Ξενοδοχειακῆς μονάδος.

ΟΙ ΥΠΟΥΡΓΟΙ
ΠΡΟΕΔΡΙΑΣ ΚΥΒΕΡΝΗΣΕΩΣ ΚΑΙ ΟΙΚΟΝΟΜΙΚΩΝ

Ἔχοντας ὑπόψη:

1. Τὶς διατάξεις τοῦ Ν. Δ/τος 797/71 «περὶ ἀναγκαστικῶν ἀπαλλοτριώσεων» σὲ συνδυασμὸ μὲ τὶς διατάξεις τοῦ Β. Δ/τος 139/71 «περὶ τῆς ἁρμοδιότητος τῶν Νομαρχῶν πρὸς κήρυξιν ἀναγκαστικῶν τινῶν ἀπαλλοτριώσεων».

2. Τὶς διατάξεις τοῦ Νόμου 4377/1929 «περὶ κυρώσεως τοῦ ἀπὸ 23 Μαρτίου Ν. Δ/τος «περὶ Ἑλληνικοῦ Ὀργανισμοῦ Τουρισμοῦ».

3. Τὴν κοινὴ ἀπόφαση τοῦ Πρωθυπουργοῦ καὶ τοῦ Ὑπουργοῦ τῶν Οἰκονομικῶν ἀριθ. Δ. 2652/66/20.5.80 (ΦΕΚ 497/28.5.80 τ. Β') «περὶ ἀναθέσεως ἁρμοδιοτήτων στοὺς Ὑφυπουργοὺς Οἰκονομικῶν», ἀποφασίζουμε:

Κηρύσσουμε τὴν ἀναγκαστικὴ ἀπαλλοτρίωση, λόγω δημόσιας ὠφέλειας καὶ εἰδικότερα, γιὰ τὴν ἀνέγερση Ξενοδοχείου Γ' τάξεως, ἐκτάσεως συνολικοῦ ἐμβαδοῦ 138,10 Μ2, πού βρίσκεται στὴν τοποθεσία «Κονομάτων» τοῦ Ἁγίου Κηρύκου Ἰκαρίας καὶ φαίνεται μὲ αὔξοντα ἀριθμὸ ἰδιοκτησιῶν 1 καὶ 3 στὸ ἀπὸ Ἰούνιο 1979 καὶ ὑπὸ κλίμακα 1 : 200 κτηματολογικὸ διάγραμμα καὶ στὸν ἐπ' αὐτοῦ κτηματολογικὸ πίνακα τοῦ Ἀγρονόμου Τοπογράφου-Μηχανικοῦ Κ. Τσάϊλα, θεωρημένα ἀπὸ τὸ Διευθυντὴ τοῦ Ε.Ο.Τ. Πολιτικὸ Μηχανικὸ Ὀρέστη Ἀσπιώτη στὶς 5.12.80.

Ἡ ἀπαλλοτρίωση κηρύσσεται μὲ τὸν ὅρο ὅτι ἡ ὑπὲρ ἧς ἡ ἀπαλλοτρίωση Φιλιὼ Σαφοῦ θὰ καταθέσει στὸν Ἑλληνικὸ Ὀργανισμὸ Τουρισμοῦ μετὰ τὴν δημοσίευση τῆς ἀποφάσεως καὶ μέχρι τῆς συντελέσεως τῆς ἀπαλλοτριώσεως ἐγγυητικὴ ἐπιστολὴ ἀναγνωρισμένης στὴν Ἑλλάδα Τραπέζης ποσοῦ 10% τῆς ἀξίας τῶν ἔργων, πού θὰ γίνουν πάνω στὸ ὑπὸ ἀπαλλοτρίωση ἀκίνητο δηλαδὴ 375.000 δρχ. γιὰ τὴν καλὴ καὶ ἐμπρόθεσμη ἐκτέλεση τῶν ἔργων.

Ὁρίζουμε προθεσμία ἐνάρξεως τῶν ἐργασιῶν ἑνὸς (1) μηνὸς ἀπὸ τὴ συντέλεση τῆς ἀπαλλοτριώσεως καὶ προθεσμία ἀποπερατώσεως τῶν ἔργων 4 ἔτη ἀπὸ τῆς αὐτῆς ἀφετηρίας.

Στὴν ἔκταση πού ἀπαλλοτριώνεται προβάλλουν δικαιώματα κυριότητος οἱ:

1) Ἠλίας Φουντούλης καὶ 2) Παντελάδης Παράσχος.

Ἡ ἀπαλλοτρίωση κηρύσσεται ὑπὲρ καὶ μὲ δαπάνη τῆς Φιλιῶς Σαφοῦ.

Ἡ ἀπόφαση αὐτὴ νὰ δημοσιευθεῖ στὴν Ἐφημερίδα τῆς Κυβερνήσεως.

Ἀθῆναι, 30 Ἰανουαρίου 1981

ΟΙ ΥΠΟΥΡΓΟΙ

ΠΡΟΕΔΡΙΑΣ ΚΥΒΕΡΝΗΣΕΩΣ	ΥΦΥΠΟΥΡΓΟΣ ΟΙΚΟΝΟΜΙΚΩΝ
ΚΩΝΣΤ. ΣΤΕΦΑΝΟΠΟΥΛΟΣ	ΠΑΝΑΓΙΩΤΗΣ ΜΠΟΚΟΒΟΣ

Ἀριθ. Π. 315/153 (2)

Περὶ ἀναγκαστικῆς ἀπαλλοτριώσεως ἐκτάσεως, γιὰ τὴν ἀνέγερση τοῦ διδακτηρίου τοῦ 37ου Δημοτικοῦ Σχολείου Ἀθηνῶν.

ΟΙ ΥΠΟΥΡΓΟΙ
ΕΘΝΙΚΗΣ ΠΑΙΔΕΙΑΣ ΚΑΙ ΘΡΗΣΚΕΥΜΑΤΩΝ
ΚΑΙ ΟΙΚΟΝΟΜΙΚΩΝ

Ἔχοντας ὑπόψη:

1. Τὶς διατάξεις τοῦ Ν. Δ/τος 797/1971 «περὶ ἀναγκαστικῶν ἀπαλλοτριώσεων» σὲ συνδυασμὸ μὲ τὶς διατάξεις τοῦ Β. Δ/τος 139/1971 «περὶ τῆς ἁρμοδιότητος τῶν νομαρχῶν πρὸς κήρυξιν ἀναγκαστικῶν τινων ἀπαλλοτριώσεων».

2. Τὶς διατάξεις τοῦ ἄρθρου 17 τοῦ Α.Ν.627/1968 «περὶ Ὀργανισμοῦ Σχολικῶν Κτιρίων» σὲ συνδυασμὸ μὲ τὶς διατάξεις τοῦ Ν. 513/1976.

3. Τὸ ἀπὸ 26.3.80 ἀπόσπασμα πρακτικοῦ ἀπὸ τὴ συνεδρίαση ἀριθ. 1263 τοῦ Διοικητικοῦ Συμβουλίου τοῦ Ὀργανισμοῦ Σχολικῶν Κτιρίων.

4. Τὸ ἀπὸ 31.5.79 πρακτικὸ καταλληλότητος τῆς ἀπαλλοτριουμένης ἐκτάσεως ποὺ καταρτίστηκε ἀπὸ τὴν κατὰ Νόμο Ἐπιτροπή.

5. Τὴν ἀριθ. Γ.35294/2769/4.12.76 ἀπόφαση τοῦ Ὑπουργοῦ Δημοσίων Ἔργων (ΦΕΚ 4/10.1.79 τ. Δ') περὶ τροποποιήσεως τοῦ ρυμοτομικοῦ σχεδίου Ἀθηνῶν διὰ τοῦ καθορισμοῦ χώρου δι' ἀνέγερσιν Σχολείου.

6. Τὴν κοινὴ ἀπόφαση τοῦ Πρωθυπουργοῦ καὶ τοῦ Ὑπουργοῦ Οἰκονομικῶν ἀριθ. Δ.2652/66/20.5.80 (ΦΕΚ 497/28.5.80 τ. Β') «περὶ ἀναθέσεως ἁρμοδιοτήτων στοὺς Ὑφυπουργοὺς Οἰκονομικῶν», ἀποφασίζουμε:

Κηρύσσουμε λόγω δημόσιας ὠφέλειας καὶ εἰδικότερα γιὰ τὴν ἀνέγερση τοῦ διδακτηρίου τοῦ 37ου Δημοτικοῦ Σχολείου Ἀθηνῶν, ἀναγκαστικὴ ἀπαλλοτρίωση ἐκτάσεως ἐμβαδοῦ 1635 Μ2, ποὺ βρίσκεται στὴν περιοχὴ Ἐξαρχείων ἐπὶ τῶν ὁδῶν Ἀραχώβης - Θεμιστοκλέους - Δερβενίων καὶ Ἐμμ. Μπενάκη, καὶ σημειώνεται μὲ τὰ γράμματα Α, Β, Γ, Δ, Ε, Ζ, Η, Θ, Ι, Κ, Λ, Μ, Ν, Ξ, Α στὸ ἀπὸ Ἀπριλίου 1980 καὶ ὑπὸ κλίμακα 1:200 τοπογραφικὸ διάγραμμα καὶ στὸν ἐπ' αὐτοῦ κτηματολογικὸ πίνακα τοῦ τοπογράφου μηχανικοῦ Δημ. Λειβαδάρα, θεωρημένα ἀπὸ τὸν Προϊστάμενο τῆς Διευθύνσεως Γηπέδων τοῦ ΟΣΚ Γεώργιο Μορφόπουλο.

Στὴν ἔκταση ποὺ ἀπαλλοτριώνεται προβάλλουν δικαιώματα κυριότητος οἱ: 1) Ταμεῖο Ἀσφαλίσεως Προσωπικοῦ ΟΤΕ, 2) Ἡ Μαρία συζ. Ἄγιδος Καρυτινοῦ κ.λ.π.

Ἡ ἀπαλλοτρίωση κηρύσσεται ὑπὲρ τοῦ Σχολικοῦ Ταμείου τοῦ 37ου Δημοτικοῦ Σχολείου Ἀθηνῶν καὶ μὲ δαπάνες τοῦ Ὀργανισμοῦ Σχολικῶν Κτιρίων.

Ἡ ἀπόφαση αὐτὴ νὰ δημοσιευθεῖ στὴν Ἐφημερίδα τῆς Κυβερνήσεως.

Ἀθῆναι, 30 Ἰανουαρίου 1981

ΟΙ ΥΠΟΥΡΓΟΙ

ΕΘΝ. ΠΑΙΔΕΙΑΣ ΚΑΙ ΘΡΗΣΚΕΥΜΑΤΩΝ — ΑΘΑΝΑΣΙΟΣ ΤΑΛΙΑΔΟΥΡΟΣ
ΥΦΥΠΟΥΡΓΟΣ ΟΙΚΟΝΟΜΙΚΩΝ — ΠΑΝΑΓΙΩΤΗΣ ΜΠΟΚΟΒΟΣ

Ἀριθ. Δ. 495/256 (3)

Περὶ συμπληρώσεως τῆς ἀριθ. Δ. 3954/3204/3.7.79 κοινῆς ὑπουργικῆς ἀποφάσεως (ΦΕΚ 425/14.8.79 τ. Δ').

ΟΙ ΥΠΟΥΡΓΟΙ
ΟΙΚΟΝΟΜΙΚΩΝ ΚΑΙ ΔΗΜΟΣΙΩΝ ΕΡΓΩΝ

Ἔχοντας ὑπόψη:

1. Τὶς διατάξεις τοῦ Ν.Δ. 797/71 «περὶ ἀναγκαστικῶν ἀπαλλοτριώσεων» σὲ συνδυασμὸ μὲ τὶς διατάξεις τοῦ Β.Δ. 139/71 «περὶ τῆς ἁρμοδιότητος τῶν νομαρχῶν πρὸς κήρυξιν ἀναγκαστικῶν τινων ἀπαλλοτριώσεων».

2. Τὴν κοινὴ ἀπόφασή μας ἀριθ. Δ. 3954/3204/3.7.79 (ΦΕΚ 425/14.8.79 τ. Δ') «περὶ ἀναγκαστικῆς ἀπαλλοτριώσεως ἐκτάσεως, ποὺ βρίσκεται στὴν περιοχὴ τοῦ Νομοῦ Ἀττικῆς, γιὰ τὴ διαπλάτυνση τῆς Ἐθνικῆς ὁδοῦ Βουλιαγμένης Σουνίου (Τμήματος Λαγονησίου Φώκαιας)».

3. Τὴν κοινὴ ἀπόφασή μας ἀριθ. Δ. 5855/4489/Ν. 15543/21.11.1980, μὲ τὴν ὁποία ἀνακλήθηκε ἡ ἀπαλλοτρίωση ὡς πρὸς τὴν ἀριθ. 1061α ἰδιοκτησία ἐκτάσεως 93 Μ2 ἐπειδὴ δὲν πρόκειται νὰ χρησιμοποιηθεῖ γιὰ τὸν σκοπὸ ποὺ ἀπαλλοτριώθηκε.

4. Τὴν ἀπόφαση τοῦ Ὑπουργοῦ Δημοσίων Ἔργων ἀριθ. Δ1/0/10584/22.2.1980 (ΦΕΚ 163/11.3.80 τ. Δ') «περὶ διαπλατύνσεως τῆς Ἐθνικῆς ὁδοῦ Βουλιαγμένης-Βαρκίζης-Ἀναβύσσου».

5. Τὴν 93/80 γνωμοδότηση τοῦ Α'. Τμήματος τοῦ Νομικοῦ Συμβουλίου τοῦ Κράτους.

6. Τὴν κοινὴ ἀπόφαση τοῦ Πρωθυπουργοῦ καὶ τοῦ Ὑπουργοῦ Οἰκονομικῶν, ἀριθ. Δ. 2652/66/20.5.80 (ΦΕΚ 497/28.5.80 τ. Β') «περὶ ἀναθέσεως ἁρμοδιοτήτων στοὺς Ὑφυπουργοὺς Οἰκονομικῶν», ἀποφασίζουμε:

Συμπληρώνουμε τὴν Δ. 3954/3204/3.7.79 κοινὴ ἀπόφασή μας (ΦΕΚ 425/14.8.79 τ. Δ') «περὶ ἀναγκαστικῆς ἀπαλλοτριώσεως ἐκτάσεως ποὺ βρίσκεται στὴν περιοχὴ τοῦ Νομοῦ Ἀττικῆς γιὰ τὴ διαπλάτυνση τῆς Ἐθνικῆς ὁδοῦ Βουλιαγμένης - Σουνίου (τμήματος Λαγονησίου-Φώκαιας)» καὶ ὁρίζουμε α) ὅτι στὴν ἀπαλλοτρίωση αὐτὴ ἔχουν ἐφαρμογὴ καὶ οἱ διατάξεις τοῦ ἄρθρου 1 τοῦ Ν. 653/77, ὅπως συμπληρώθηκε μὲ τὶς παρ. 9 καὶ 10 τοῦ ἄρθρου 62 τοῦ Ν. 947/79 καὶ τῆς παρ. 4 τοῦ ἄρθρου 9 τοῦ Ν. 960/79, γιὰ τὴν ἐκτέλεση τῶν ὁποίων ἐκδόθηκε τὸ Π.Δ. 929/79 καὶ β) ὅτι ἡ δαπάνη τῆς ἀπαλλοτριώσεως θὰ βαρύνει, ἐκτὸς ἀπὸ τὸ Δημόσιο καὶ τοὺς ὠφελουμένους παροδίους ἰδιοκτῆτες ὑπὸ τὶς προϋποθέσεις τοῦ Νόμου.

Ἡ ἀπόφαση αὐτὴ νὰ δημοσιευθεῖ στὴν Ἐφημερίδα τῆς Κυβερνήσεως.

Ἀθῆναι, 30 Ἰανουαρίου 1981

ΟΙ ΥΠΟΥΡΓΟΙ

ΥΦΥΠΟΥΡΓΟΣ ΟΙΚΟΝΟΜΙΚΩΝ — ΠΑΝΑΓΙΩΤΗΣ ΜΠΟΚΟΒΟΣ
ΔΗΜΟΣΙΩΝ ΕΡΓΩΝ — ΤΖΑΝΝΗΣ ΤΖΑΝΝΕΤΑΚΗΣ

Ἀριθ. Π. 4105/371 (4)

Περὶ ἐγκρίσεως δημιουργίας ζώνης παραλίας στὴ περιοχὴ Κοινότητας Ἁγίου Βασιλείου Πατρῶν.

Ο ΥΠΟΥΡΓΟΣ ΟΙΚΟΝΟΜΙΚΩΝ

Ἔχοντας ὑπόψη:

1. Τὶς διατάξεις τῶν παρ. 2 καὶ 5 τοῦ ἄρθρου 6 τοῦ Α.Ν. 2344/1940 «περὶ αἰγιαλοῦ καὶ παραλίας», ὅπως ἀντικαταστάθηκαν μὲ τὶς διατάξεις τοῦ ἄρθρου 13 τοῦ Νόμου 1078/1980 (ΦΕΚ 238/14.10.80 τ. Α').

2. Τὴ σύμφωνη γνώμη τοῦ Γενικοῦ Ἐπιτελείου Ναυτικοῦ, ποὺ διατυπώθηκε στὸ Φ.187.2/848/79/27.12.79 ἔγγραφό του.

3. Τὴν 5318/Β/32/23.5.1979 ἀπόφαση τοῦ Νομάρχη Ἀχαΐας, μὲ τὴν ὁποία ἐπικυρώθηκαν ἡ ἔκθεση τῆς Ἐπιτροπῆς καὶ τὸ σχετικὸ τοπογραφικὸ διάγραμμα, ποὺ δημοσιεύθηκαν στὸ ὑπ' ἀριθ. 373/13.1.79 ΦΕΚ τ. Δ'.

4. Τὴ Δ. 2652/66/20.5.1980 κοινὴ ἀπόφαση τῶν Πρωθυπουργοῦ καὶ Ὑπουργοῦ Οἰκονομικῶν «περὶ ἀναθέσεως ἁρμοδιοτήτων στοὺς Ὑφυπουργοὺς Οἰκονομικῶν», ἀποφασίζουμε:

Ἐγκρίνουμε, γιὰ τὴν προσαύξηση τοῦ αἰγιαλοῦ, τὴ δημιουργία ζώνης παραλίας στὴν περιοχὴ Κοινότητας Ἁγίου Βασιλείου Πατρῶν, ὅπως ἡ οριογραμμὴ αὐτῆς καθορίσθηκε ἀπὸ τὴν ἁρμόδια Ἐπιτροπὴ τοῦ ἄρθρου 74 τοῦ Π.Δ.636/1977 καὶ εἰκονίζεται στὸ ἀπὸ 20.2.1978 καὶ μὲ κλίμακα 1:500 τοπογραφικὸ καὶ ὑψομετρικὸ διάγραμμα τοῦ Μη-

χανικοῦ Θεοδώρου Γ. Παπασπυροπούλου, τὸ ὁποῖο ἔχει θεωρηθεῖ ἀπὸ τὴ Διεύθυνση Τεχνικῶν Ὑπηρεσιῶν τοῦ Νομοῦ Ἀχαΐας τὴν 20.5.1978 καὶ συνοδεύει τὴν ἀπὸ 18.4.1979 ἔκθεση τῆς ἐν λόγω Ἐπιτροπῆς.

Ἡ παροῦσα ἀπόφαση μαζὶ μὲ τὴν ἔκθεση τῆς Ἐπιτροπῆς καὶ τὸ τοπογραφικὸ διάγραμμα, νὰ δημοσιευθοῦν στὴν Ἐφημερίδα τῆς Κυβερνήσεως (ἄρθρο 13 Νόμου 1078/1980).

Ἀθῆναι, 11 Δεκεμβρίου 1980

Ο ΥΦΥΠΟΥΡΓΟΣ

ΠΑΝΑΓΙΩΤΗΣ ΜΠΟΚΟΒΟΣ

ΕΚΘΕΣΙΣ

Ἐπιτροπῆς τοῦ ἄρθρου 5 Α.Ν. 263/68, ὡς τοῦτο ἀντικατεστάθη διὰ τοῦ ἄρθρου 74 τοῦ Π. Δ/τος 636/77 περὶ καθορισμοῦ ὁριογραμμῆς καὶ παραλίας ἰδιοκτησίας Ἑλληνικοῦ Δημοσίου (παραλιακὴ ἔκτασις) εἰς Κοινότητα Ἁγ. Βασιλείου Ν. Ἀχαΐας.

Οἱ κάτωθι ὑπογεγραμμένοι:

1. Δημήτριος Κ. Χριστοδούλου Ἐφορ. Τμηματάρχης ὡς ἀναπληρωτὴς τοῦ Β' Οἰκονομικοῦ Ἐφόρου Πατρῶν.
2. Ἰωάννης Παναγιωτόπουλος Λ.Σ. ὡς ἀναπληρωτὴς τοῦ Λιμενάρχου Πατρῶν Δημητρίου Βαβούρη Λ.Σ. Ἀντιπλοιάρχου.
3. Κων/νος Ἀλεξανδρῆς Νομ/κὸς Δ.Ε. ἐπὶ 3ῳ βαθμῷ ὡς ἀναπληρωτὴς τοῦ Διευθυντοῦ Διευθύνσεως Τεχνικῶν Ὑπηρεσιῶν Ν. Ἀχαΐας.

Ἀποτελοῦντες τὴν ἐπιτροπὴ τοῦ ἄρθρου 5 τοῦ Α.Ν.263/1968, ὡς τοῦτο ἀντικατεστάθη διὰ τοῦ ἄρθρου 74 τοῦ Π. Διατάγματος 636/77 μετέβημεν ἐπιτοπίως τὸ πρῶτον τὴν 6.9.78 εἰς τὴν παραλίαν τῆς Κοινότητος Ἁγ. Βασιλείου, ἔμπροσθεν τῆς φερομένης ἰδιοκτησίας τοῦ Δημητρίου Τσιμπούκη, κατοίκου Ἁγ. Βασιλείου κατόπιν τῆς ἀπὸ 10.4.78 αἰτήσεώς του καὶ λαβόντες ὑπ' ὄψιν:

α) Τὸ ὑπ' ἀριθ. Φ.187.2/157/79/28.2.79 ἔγγραφον τοῦ Γενικοῦ Ἐπιτελείου Ναυτικοῦ περὶ διορθώσεως τῆς ἀπὸ 19.12.78 ἐκθέσεώς μας.

β) Τὸ ἀντίγραφον τοῦ ἀπὸ 20.5.78 τοπογραφικοῦ καὶ ὑψομετρικοῦ διαγράμματος συνταγέντος ὑπὸ τοῦ Πολιτικοῦ Μηχανικοῦ Ε.Μ.Π. Θεοδώρου Γ. Παπασπυροπούλου, ἐλεγχθέντος εἰς τὴν ὕπαιθρον ὑπὸ τοῦ Κων/νου Ἀλεξανδρῆ Νομ/κοῦ Δ.Ε. ἐπὶ 3ῳ βαθμῷ, μὲ κλίμακα 1:500 καὶ θεωρηθέντος τοῦ ἀντιγράφου ὑπὸ τοῦ Διευθυντοῦ Διευθύνσεως Τεχνικῶν Ὑπηρεσιῶν τοῦ Νομοῦ Ἀχαΐας Ἀνδρέα Γεωργαντόπουλου, Ἐπιθεωρητοῦ Δ.Ε. ἐπὶ 2ῳ βαθμῷ.

γ) Τὸ πλῆθος τῶν κορυφῶν τῆς ὁριογραμμῆς τοῦ αἰγιαλοῦ ἀρχομένων ἀπὸ τοῦ 1 ἕως καὶ τοῦ 8.

δ) Τὸ πλῆθος τῶν κορυφῶν τῆς ὁριογραμμῆς τῆς παραλίας ἀρχομένων ἀπὸ τοῦ 1' ἕως καὶ τοῦ 10', ὁ τρόπος ἐξασφαλίσεως ἁπάντων τῶν κορυφῶν ὡς συνημμένον διάγραμμα.

ε) Τὰς διατάξεις τοῦ ἄρθρου 5 Α.Ν.263/68, ὡς τοῦτο ἀντικατεστάθη διὰ τοῦ ἄρθρου 74 τοῦ Π. Δ/τος 636/77 «περὶ τροποποιήσεως καὶ συμπληρώσεως τῶν διατάξεων τοῦ Α.Ν.2344/40 περὶ αἰγιαλοῦ καὶ παραλίας, καθορίζομεν:

Τὴν ἐπὶ τοῦ συνημμένου διαγράμματος διὰ συνεχοῦς ἐρυθρᾶς γραμμῆς τὴν ὁριογραμμὴν τοῦ αἰγιαλοῦ καὶ διὰ συνεχοῦς κιτρίνης γραμμῆς τὴν ὁριογραμμὴν τῆς παραλίας. Ἐξαιροῦνται δὲ τὰ εἰς τὴν λωρίδα τῆς παραλίας μόνιμα κτίσματα ἢ τμήματα κτισμάτων, συμφώνως τῷ ἄρθρῳ 5 παρ. 1 τοῦ Α.Ν.2344/40 (Γνωμ. Ν.Σ.Κ. 630/64).

Ἐπίσης ἡ ἐπιτροπὴ κατὰ τὴν αὐτοψίαν τῆς 6.9.78 δὲν διεπίστωσαν τὴν ὕπαρξιν παλαιοῦ αἰγιαλοῦ.

Πάτραι, 18 Ἀπριλίου 1979

Ἡ Ἐπιτροπή


Ὁ Πρόεδρος
ΔΗΜ. ΧΡΙΣΤΟΔΟΥΛΟΥ

Τὰ Μέλη
Ι. ΠΑΝΑΓΙΩΤΟΠΟΥΛΟΣ
ΚΩΝΣΤ. ΑΛΕΞΑΝΔΡΗΣ

δδ
Μπ
Ζ, Η
ὑπὸ
αὐτο
Δη
θύνε

Σ
ματ
κοῦ

με
ν

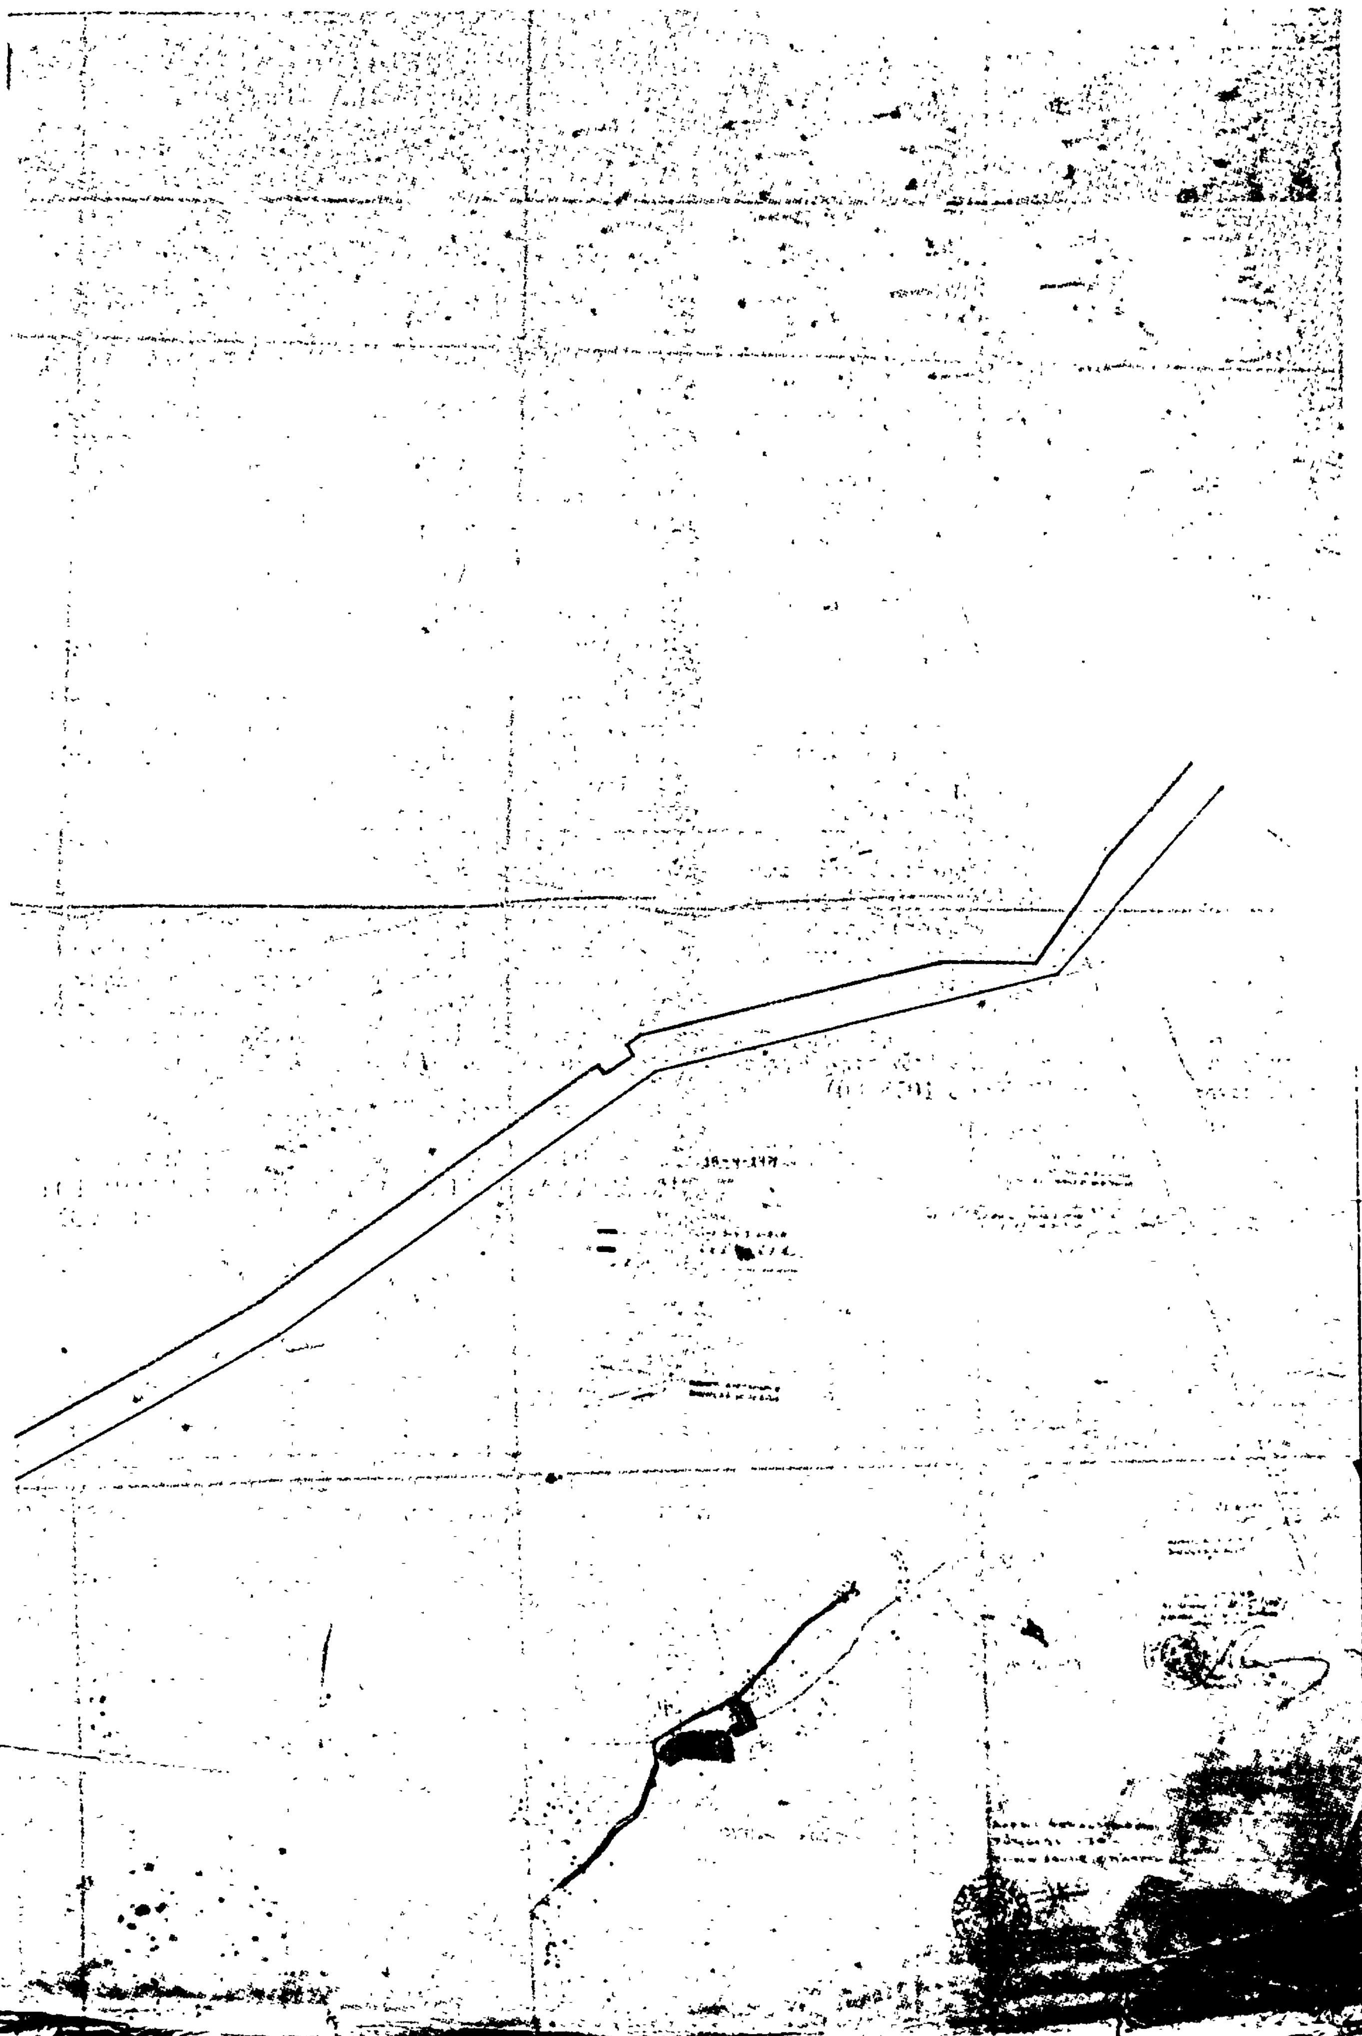

Ἀριθ. Σ. 4917/1057 (5)

Περὶ ἐγκρίσεως δημιουργίας ζώνης παραλίας πλησίον τοῦ ΟΡΜΟΥ ΜΟΥΡΤΟ νήσου Ἡρακλείας Κυκλάδων.

Ο ΥΠΟΥΡΓΟΣ ΟΙΚΟΝΟΜΙΚΩΝ

Ἔχοντας ὑπόψη :

1. Τὶς διατάξεις τῶν παρ. 2 καὶ 5 τοῦ ἄρθρου 6 τοῦ Α.Ν. 2344/1940 «περὶ αἰγιαλοῦ καὶ παραλίας», ὅπως ἀντικαταστάθηκαν μὲ τὶς διατάξεις τοῦ ἄρθρου 13 τοῦ Νόμου 1078/1980.

2. Τὴ σύμφωνη γνώμη τοῦ Γενικοῦ Ἐπιτελείου Ναυτικοῦ, ποὺ διατυπώθηκε στὸ Φ.187.2/288/80/Σ1001/7.5.80 ἔγγραφό του.

3. Τὴν 3512/29.5.80 ἀπόφαση τοῦ Νομάρχη Κυκλάδων, μὲ τὴν ὁποία ἐπικυρώθηκαν ἡ ἔκθεση τῆς Ἐπιτροπῆς καὶ τὸ σχετικὸ τοπογραφικὸ διάγραμμα, ποὺ δημοσιεύθηκαν στὸ ἀριθ. 357/18.6.80/Φ.Ε.Κ. τ. Δ'.

4. Τὴ Δ. 2652/66/20.5.1980 κοινὴ ἀπόφαση τῶν Πρωθυπουργοῦ καὶ Ὑπουργοῦ Οἰκονομικῶν «περὶ ἀναθέσεως ἁρμοδιοτήτων στοὺς Ὑφυπουργοὺς Οἰκονομικῶν», ἀποφασίζουμε :

Ἐγκρίνουμε, γιὰ τὴν προσαύξηση τοῦ αἰγιαλοῦ, τὴ δημιουργία ζώνης παραλίας πλησίον τοῦ ΟΡΜΟΥ ΜΟΥΡΤΟ νήσου Ἡρακλείας Κυκλάδων, ὅπως ἡ οριογραμμὴ αὐτῆς καθορίσθηκε ἀπὸ τὴν ἁρμόδια Ἐπιτροπὴ τοῦ ἄρθρου 74 τοῦ Π.Δ. 636/1977 καὶ εἰκονίζεται στὸ ἀπὸ 4.5.77 καὶ μὲ κλίμακα 1 : 500 τοπογραφικὸ καὶ ὑψομετρικὸ διάγραμμα τῆς Τεχνικῆς Ὑπηρεσίας τῆς ΔΕΗ ἀριθ. 10839 τὸ ὁποῖο ἔχει θεωρηθεῖ ἀπὸ τὴ Διεύθυνση Τεχνικῶν Ὑπηρεσιῶν τοῦ Νομοῦ Κυκλάδων τὴν 28.9.1979 καὶ συνοδεύει τὴν ἀπὸ 30.9.1979 ἔκθεση τῆς ἐν λόγω Ἐπιτροπῆς.

Ἡ παροῦσα ἀπόφαση μαζὶ μὲ τὴν ἔκθεση τῆς Ἐπιτροπῆς καὶ τὸ τοπογραφικὸ διάγραμμα νὰ δημοσιευθοῦν στὴν Ἐφημερίδα τῆς Κυβερνήσεως (ἄρθρο 13 Νόμου 1078/80).

Ἀθῆναι, 16 Δεκεμβρίου 1980

Ο ΥΦΥΠΟΥΡΓΟΣ
ΠΑΝΑΓΙΩΤΗΣ ΜΠΟΚΟΒΟΣ

ΕΚΘΕΣΙΣ

Ἐπιτροπῆς πρὸς καθορισμὸν τῶν ὁρίων τοῦ Αἰγιαλοῦ.
(ἄρθρ. 74 Π.Δ. 636/77)

Καθορισμοῦ τὸ πρῶτον ὁρίων αἰγιαλοῦ παραλίας εἰς θέσιν πλησίον ὅρμου Μοῦρτο Κοινότητος Ἡρακλείας Ν. Ἡράκλειας.

Ἐν Νάξῳ τῇ 30.9.1979 οἱ ὑπογεγραμμένοι :

1. Νικόλαος Μιχ. Ἀνδρουλιδάκης, Οἰκον. Ἔφορος Νάξου.
2. Παναγιώτης Γεωργ. Γεωργίου Λιμενάρχης Λ/Σ Σημαιοφόρος.
3. Ἐμμανουὴλ Λιανὸς Δ.Τ.Υ.Ν. (ἐκπρόσωπος δυνάμει τῆς ἀριθ. Τ.Υ.9785/21.8.79 ἐντολῆς), ἀποτελοῦντες τὴν ἐπιτροπὴν τοῦ ἄρθρ. 74 Π.Δ. 636/77 καθορισμοῦ τῶν ὁρίων αἰγιαλοῦ καὶ παραλίας συγκληθεῖσαν δυνάμει τῆς 8297/30.12.1978) ἀποφάσεως Νομάρχου Κυκλάδων.


Λαβόντες ὑπ' ὄψιν :

1. Τὴν ἀπὸ 53970/77 αἴτησιν τῆς Δ.Ε.Η. δι' ἧς αἰτεῖται ὁ καθορισμὸς ὁρίων αἰγιαλοῦ καὶ παραλίας εἰς τὴν ἀνωτέρω περιοχή.
2. Τὸ ὑπὸ τῆς τεχνικῆς ὑπηρεσίας τῆς Δ.Ε.Η. συνταχθὲν τοπογραφικὸν διάγραμμα κλίμ. 1 : 500 θεωρηθὲν ὑπὸ τῆς Δ.Τ.Υ. (Γραφεῖο Μηχανικοῦ Νάξου τὴν 28.9.1979).
3. Ὅτι ἡ παράκτιος περιοχὴ εἶναι βραχώδης πλάτους περίπου 25 μ. ἄνευ βλαστήσεως.
4. Ὅτι ὑφίσταται τὴν ἐπίδρασιν τῶν ἰσχυρῶν ἀνατολικῶν ἀνέμων, ἀποφασίζει :

1. Χαράσσει τὴν οριογραμμὴν τοῦ αἰγιαλοῦ διὰ ἐρυθρᾶς συνεχοῦς γραμμῆς (1,2,3,4) ἐξασφαλιζομένης ἐκ τῶν μονίμων ὁροσήμων ἐκ μπετὸν ὡς ἐμφαίνηται εἰς τὸ διάγραμμα.
2. Χαράσσει τὴν οριογραμμὴν τῆς παραλίας διὰ κιτρίνης συνεχοῦς γραμμῆς (1,2,3,4,5) ἐξασφαλιζομένης ὁμοίως ἐκ τῶν ὁροσήμων ὡς ἐμφαίνηται εἰς τὸ διάγραμμα.


Ἐφ' ᾧ συνετάγη ἡ παροῦσα καὶ ὑπογράφεται.

Ὁ Πρόεδρος	Τὰ Μέλη
ΝΙΚ. Μ. ΑΝΔΡΟΥΛΙΔΑΚΗΣ	ΠΑΝ. Γ. ΓΕΩΡΓΙΟΥ
	ΕΜΜΑΝ. ΛΙΑΝΟΣ

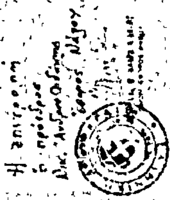





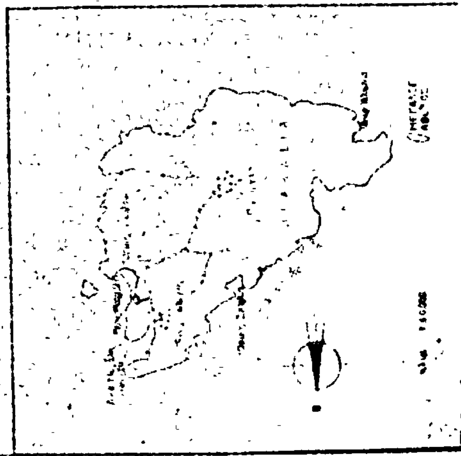

'Αριθ. 841 (6)

Περὶ ἀναγκαστικῆς ἀπαλλοτριώσεως ἐκτάσεως στὴ περιοχὴ «ΑΓΑΩΝΑ» Μαραθῶνος 'Αττικῆς, πρὸς κάλυψη ἀναγκῶν τοῦ Π. Ναυτικοῦ.

Ο ΝΟΜΑΡΧΗΣ ΑΤΤΙΚΗΣ
ΔΙΑΜΕΡΙΣΜΑ ΑΝΑΤΟΛΙΚΗΣ ΑΤΤΙΚΗΣ

Ἔχοντας ὑπόψη:

1. Τὶς διατάξεις τοῦ Ν. Δ/τος 797/71 «περὶ ἀναγκαστικῶν ἀπαλλοτριώσεων», σὲ συνδυασμὸ μὲ τὶς διατάξεις τοῦ Β. Δ/τος 139/71 «περὶ τῆς ἁρμοδιότητος τῶν Νομαρχῶν πρὸς κήρυξιν ἀναγκαστικῶν τινων ἀπαλλοτριώσεων».

2. Τὶς διατάξεις τοῦ Νόμου ΓΣΙΣΤ/1907 καὶ τὶς διατάξεις τοῦ Νόμου 4442/1929, περὶ κυρώσεως τοῦ ἀπὸ 21 Σεπτεμβρίου 1926 Π. Δ/τος «περὶ Στρατιωτικῶν καὶ Ναυτικῶν Εἰσφορῶν καὶ Ναυλώσεων», ὅπως ἔχουν τροποποιηθεῖ.

3. Τὴν ἀπὸ 4.10.1980 γνωμοδότηση τοῦ Γενικοῦ 'Επιτελείου Ναυτικοῦ (Δ/νση Ε2 τμῆμα ΙΙΙ), ἀποφασίζουμε:

Κηρύσσουμε τὴν ἀναγκαστικὴ ἀπαλλοτρίωση, λόγω δημόσιας ὠφέλειας καὶ εἰδικότερα γιὰ τὴν κατασκευὴ ὁδοῦ προσπελάσεως πρὸς 'Ελικοδρόμιο Π. Ναυτικοῦ, ἐκτάσεως συνολικοῦ ἐμβαδοῦ 4.535,42 μ2, ποὺ βρίσκεται στὴν περιοχὴ «ΑΓΑΩΝΑ» Μαραθῶνος 'Αττικῆς καὶ φαίνεται μὲ τὰ στοιχεῖα αβγδεζηθικα στὸ ἀπὸ 9.9.80 ἀριθ. ΙΧ-3504Α καὶ ὑπὸ κλίμακα 1:500 κτηματολογικὸ διάγραμμα καὶ στὸν συνοδεύοντα αὐτὸ σχετικὸ κτηματολογικὸ πίνακα ποὺ συντάχθηκαν ἀπὸ τὸν Τοπ. Μηχανικὸ Δ. Παυλίδη καὶ θεωρήθηκαν ἀπὸ τὸν πλοίαρχο (Τ) τοῦ Π. Ναυτικοῦ Γ. Κοτρῶτσο καὶ ΕΠ ΔΕΠ Μακρυνιώτη ἀντιστοίχως.

Στὴν ἔκταση ποὺ ἀπαλλοτριώνεται προβάλλουν δικαιώματα κυριότητας οἱ Νικόλαος Φλῶρος, Σωτήριος Φλῶρος κ.λ.π.

Ἡ ἀπαλλοτρίωση κηρύσσεται ὑπὲρ τοῦ Δημοσίου καὶ μὲ δαπάνη του.

Ἡ παροῦσα ἀπόφαση νὰ δημοσιευθεῖ στὴν 'Εφημερίδα τῆς Κυβερνήσεως.

'Αγία Παρασκευὴ 23 'Ιανουαρίου 1981

Ὁ Νομάρχης
ΝΙΚΗΤΑΣ Γ. ΚΩΒΑΙΟΣ

'Αριθ. 874/Β—21 (7)

Περὶ τροποποιήσεως τῆς 13190/Β-21/7.10.1980 ἀποφάσεως τοῦ Νομ. 'Αχαΐας γιὰ τὴν κατασκευὴ τῆς παραλλαγῆς ἄνω Διακοπτοῦ τῆς ὁδοῦ Παραλίας - Μεγάλου Σπηλαίου Καλαβρύτων (ἀπὸ διατομὴ Τ-46 μέχρι Α-70).

Ο ΝΟΜΑΡΧΗΣ ΑΧΑΪΑΣ

Ἔχοντας ὑπόψη:

1. Τὴ 13190/Β-21/7.10.1980 ἀπόφαση τοῦ Νομάρχη 'Αχαΐας, δυνάμει τῆς ὁποίας ἀπαλλοτριώθηκαν ἐκτάσεις γιὰ τὴν κατασκευὴ τῆς παραλλαγῆς ἄνω Διακοπτοῦ τῆς ὁδοῦ Παραλίας Μεγάλου Σπηλαίου-Καλαβρύτων ἀπὸ διατομὴ Τ-46 μέχρι Α-70 ὑπὲρ τοῦ Δημοσίου καὶ δαπάναις τοῦ Νομαρχιακοῦ Ταμείου Πατρῶν.

2. Τὸ ὑπ' ἀριθμ. 130/14.1.1981 ἔγγραφο τῆς 2ας ΔΕΚΕ Πατρῶν «περὶ τροποποιήσεως τῆς ὡς ἄνω ἀποφάσεώς μας» διότι τὸ ἔργο βελτίωση ὁδοῦ Πούντας-Ἄνω Διακοπτοῦ Βρώσθαινας-Καλαβρύτων ἐνετάγη εἰς τὸ πρόγραμμα Δημοσίων 'Επενδύσεων (Σ.Α.Ε. 8071 τροπ. 11 ἀριθμ. ἔργου 8071.037 προϋπολογισμοῦ 130.000.000 δρχ. πίστωση 1980 δρχ. 15.000.000 κα ὡς ἐκ τούτου ἡ κατασκευὴ τῆς παραλλαγῆς Ἄνω Διακοπτοῦ τῆς ὁδοῦ Παραλίας Μεγάλου Σπηλαίου Καλαβρύτων θὰ βαρύνει τὶς πιστώσεις τοῦ ἔργου 8071.037 τοῦ προγράμματος Δημοσίων 'Επενδύσεων καὶ ὄχι τοῦ Νομαρχιακοῦ Ταμείου Πατρῶν, ἀποφασίζουμε:

Τροποποιοῦμε τὴ 13190/Β-21/7.10.1980 ἀπόφασή μας ὡς πρὸς τὶς πιστώσεις ἀπὸ τὶς ὁποῖες θὰ ἀντιμετωπισθεῖ ἡ ἐν λόγῳ ἀπαλλοτρίωση, δηλαδὴ ἀντὶ τοῦ Νομαρχιακοῦ Ταμείου 'Αχαΐας (ΣΑΝΤ 8029/80) αὐτὴ θὰ βαρύνει τὶς πιστώσεις τοῦ ἔργου 8071.037 τοῦ προγράμματος Δημοσίων 'Επενδύσεων. Κατὰ τὰ λοιπὰ ἰσχύει ἡ 13190/Β-21/7.10.80 ἀπόφασή μας.

Ἡ παροῦσα ἀπόφαση νὰ δημοσιευθεῖ στὴν 'Εφημερίδα τῆς Κυβερνήσεως.

Πάτρα, 4 Φεβρουαρίου 1981

Ὁ Νομάρχης
ΝΙΚ. ΧΑΝΟΣ

ΑΝΑΚΟΙΝΩΣΕΙΣ

'Αριθ. 395 (8)

Περὶ εἰδοποιήσεως τῆς γενομένης παρακαταθέσεως ἀποζημιώσεως ἐξ ἀναγκαστικῆς ἀπαλλοτριώσεως ἀκινήτου εἰς Καρδίτσαν πρὸς ἀνέγερσιν τοῦ 4ου Δημοτικοῦ Σχολείου.

Ο ΠΡΟΕΔΡΟΣ
ΤΟΥ ΝΟΜΑΡΧΙΑΚΟΥ ΤΑΜΕΙΟΥ ΚΑΡΔΙΤΣΗΣ

Ἔχοντες ὑπ' ὄψει τὰ ἄρθρα 7 καὶ 8 τοῦ Ν.Δ. 797/1971 «περὶ ἀναγκαστικῶν ἀπαλλοτριώσεων», φέρομεν εἰς γνῶσιν τῶν κάτωθι ἀναφερομένων:

1. Τῶν κεκτημένων ἢ ἀξιούντων δικαιώματα κυριότητος ἐπὶ τοῦ, δυνάμει τῆς ὑπ' ἀριθ. Π. 8449/1527/30.9.1978 ἀποφάσεως τῶν 'Υπουργῶν 'Εθνικῆς Παιδείας καὶ Θρησκευμάτων καὶ Οἰκονομικῶν (ΦΕΚ 555/26.10.1978 τεῦχος Δ'), ἀπαλλοτριωθέντος ἀκινήτου, πρὸς ἀνέγερσιν κτιρίου τοῦ 4ου Δημοτικοῦ Σχολείου.

2. Τῶν τυχὸν ἐπὶ τῶν ἀκινήτων ἐγγεγραμμένων ἐνυποθήκων ἢ κατασχόντων δανειστῶν ἢ τρίτων διεκδικητῶν ὅτι ἡ, δυνάμει τῆς ὑπ' ἀριθ. 580/30.5.1980 ἀποφάσεως τοῦ 'Εφετείου Λαρίσης, καθορισθεῖσα ὁριστικὴ ἀποζημίωσις διὰ τὸ ἀκίνητον τὸ ἐμφανιζόμενον εἰς τὸ κτηματολογικὸν διάγραμμα τοῦ Πολ. Μηχανικοῦ Σωτ. Παπαθανασίου, δεόντως τεθεωρημένον ὑπὸ τῆς Διευθύνσεως Τεχνικῶν 'Υπηρεσιῶν Νομοῦ Καρδίτσης Εὐσταθίας Γεωργιάδου, κατετέθη εἰς τὸ Ταμεῖον Παρακαταθηκῶν καὶ Δανείων, Γραφεῖον Καρδίτσης, ἐκδοθέντος τοῦ ὑπ' ἀριθ. 22458/2.2.1981 γραμματίου συστάσεως παρακαταθήκης συνολικοῦ ποσοῦ δραχ. τεσσάρων ἑκατομμυρίων ἑπτακοσίων χιλιάδων πεντακοσίων ἑξήκοντα δύο (4.700.562).

Ἡ παροῦσα δημοσιευθήτω διὰ τῆς 'Εφημερίδος τῆς Κυβερνήσεως.

'Εν Καρδίτσῃ τῇ 4 Φεβρουαρίου 1981

Ὁ Πρόεδρος κ.ά.α.
Ὁ Διευθυντὴς 'Εσωτερικῶν
ΧΡΗΣΤΟΣ ΚΑΝΗΣ

ΑΠΟ ΤΟ ΕΘΝΙΚΟ ΤΥΠΟΓΡΑΦΕΙΟ